


FACHADA LATERAL
ESCALA 1 :50

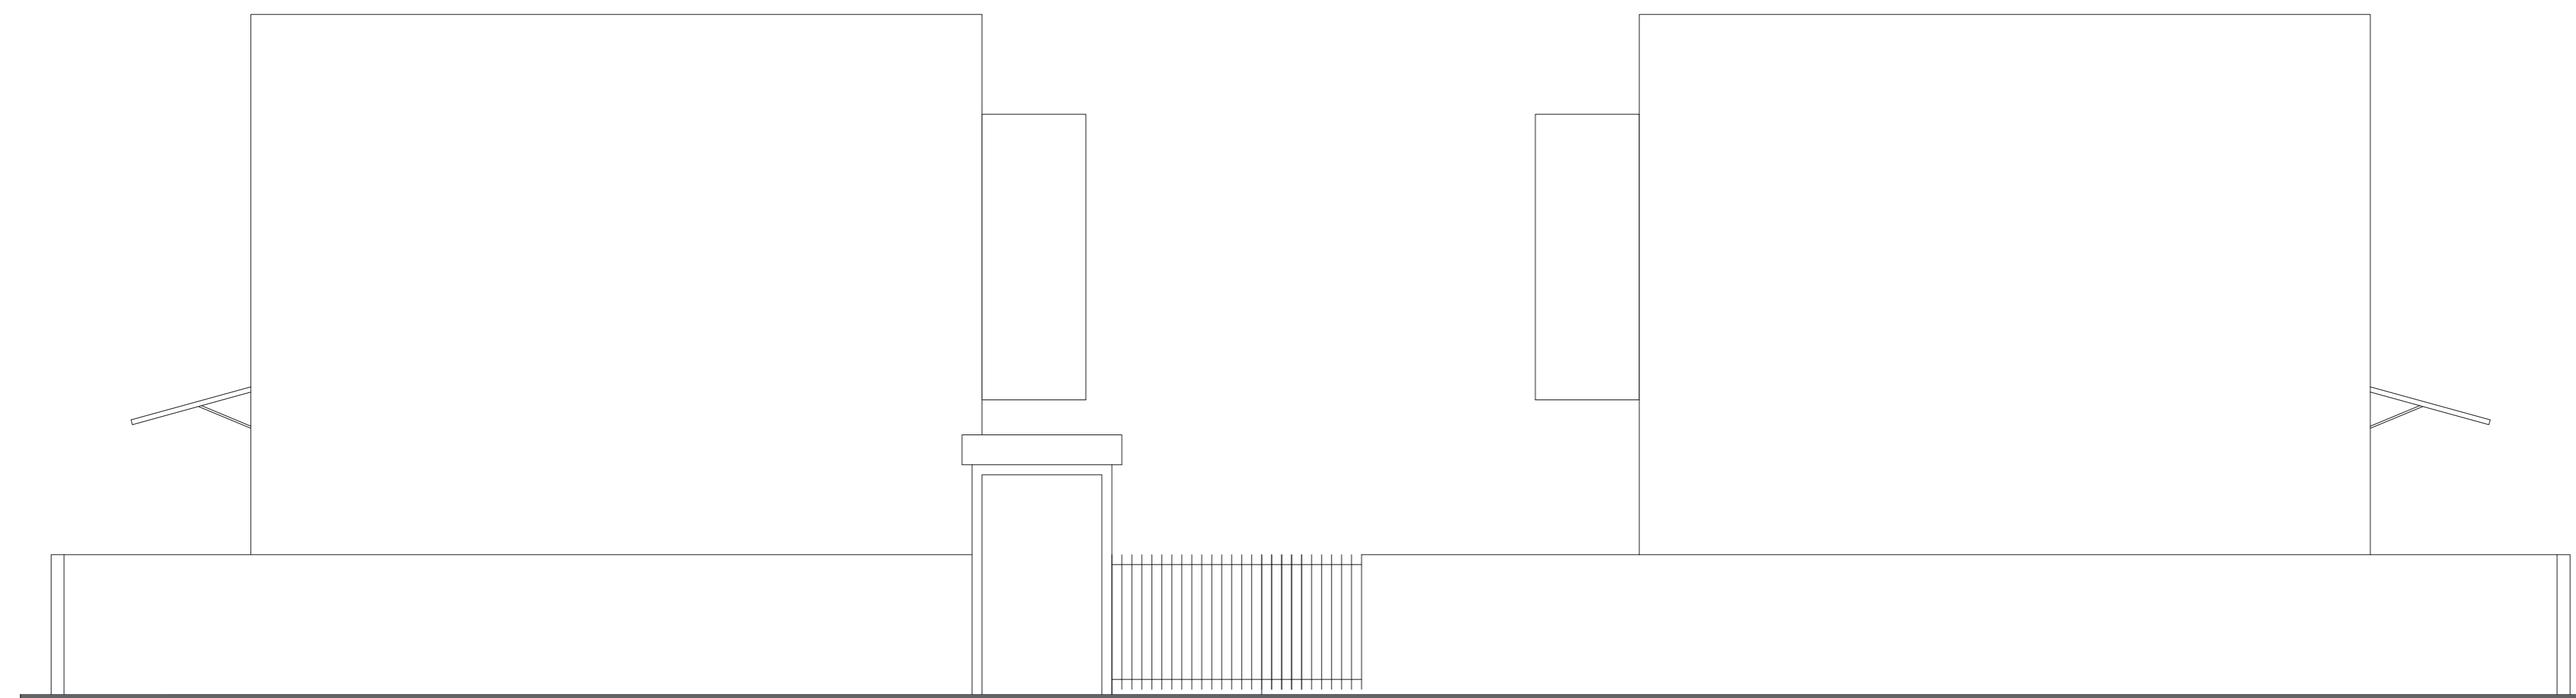

FACHADA FRONTAL
ESCALA 1 :50

Título: PROJETO ARQUITETÔNICO SOBRADOS GEMINADOS - 12 UNIDADES	
Projeto e Execução: ENGº RAPHAEL N. BITTENCOURT CREA 097205-2	Local: LOTEAMENTO PORTAL DA COLINA FORQUILHAS SÃO JOSÉ/SC
Incorporação: JM CONSTRUÇÕES LTDA CNPJ 30.482.959/0001-945	Disseminação: FACHADAS
Fone: (48) 98455-4569	Escala: INDICADA DATA: DEZEMBRO / 2019 DESENHO: RAPHAEL
PRANCHA 04 / 04	

ESPAÇO PARA CARIMBOS