


**CORTE AA**  
ESCALA 1 :50

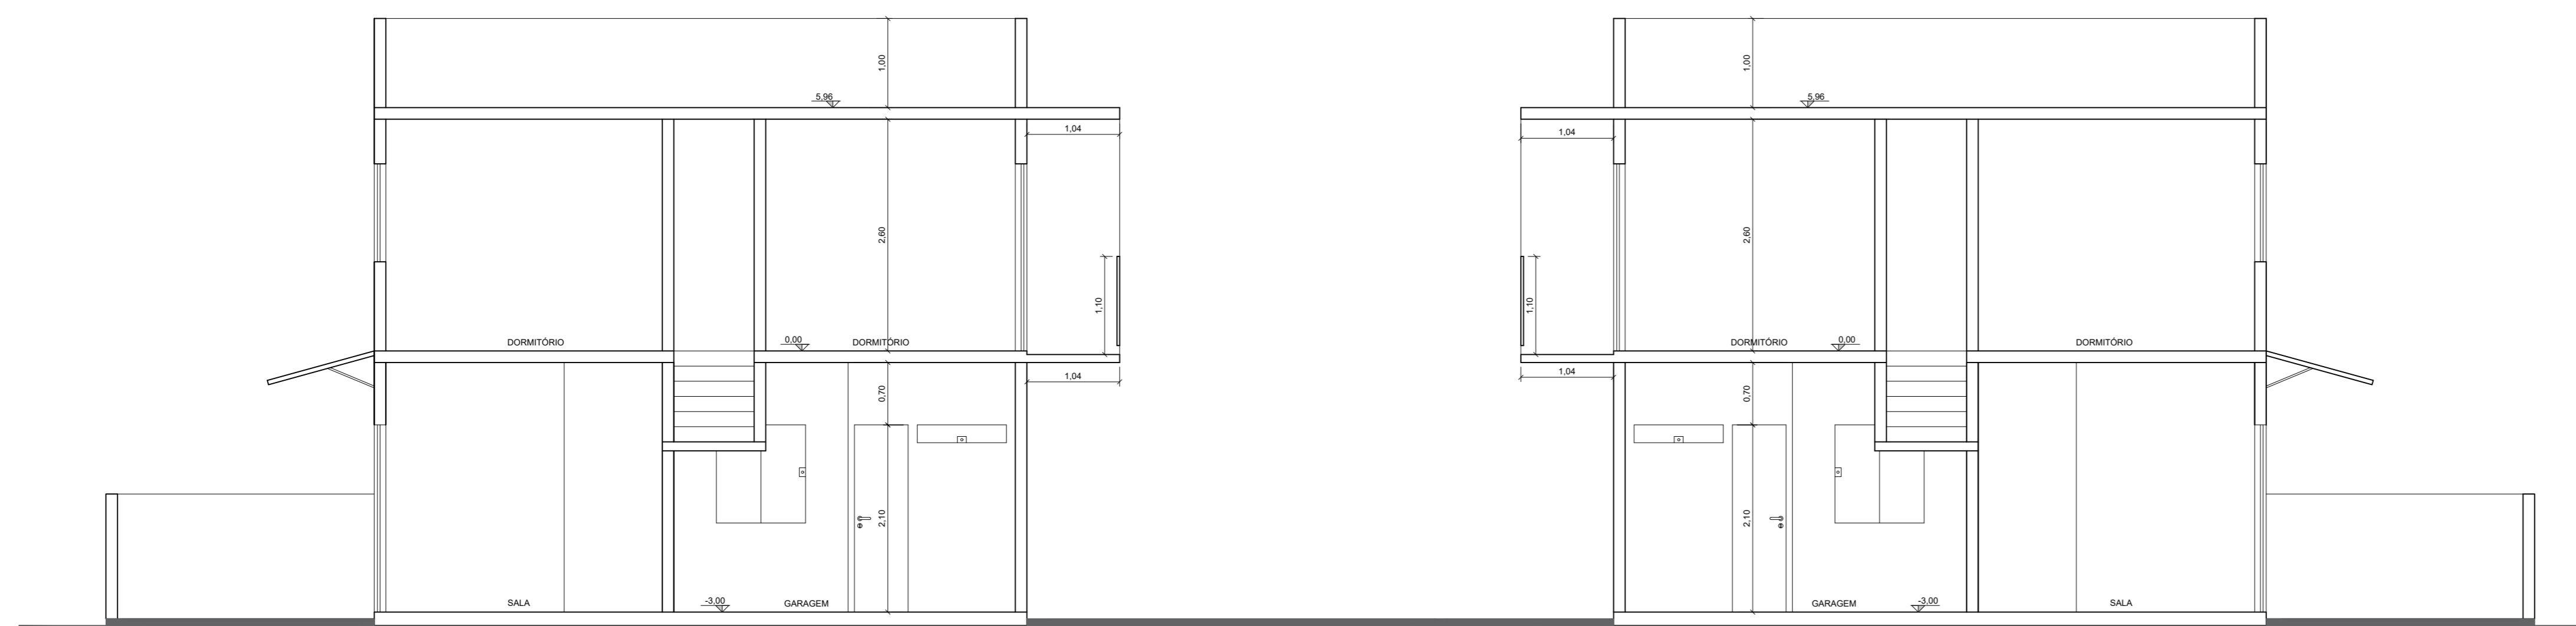

**CORTE BB**  
ESCALA 1 :50

<b>Título:</b> <b>PROJETO ARQUITETÔNICO</b> <b>SOBRADOS GEMINADOS - 12 UNIDADES</b>	
Projeto e Execução: ENGº RAFAEL N. BITTENCOURT CREA 097205-5	Local: LOTEAMENTO PORTAL DA COLINA FORQUILHAS SÃO JOSÉ/SC
Incorporação: 3M CONSTRUÇÕES LTDA CNPJ 30.482.959/0001-945 Fone: (48) 98455-4569	Determinação: CORTES
Escala: INDICADA	DATA: DEZEMBRO / 2019
DESENHO: RAFAEL	PRANCHA 03 04

ESPAÇO PARA CARIMBOS